

LEGENDA

LIMITI AMMINISTRATIVI

— • Confine comunale

PERIMETRI DI INTERESSE URBANISTICO

- Perimetro/Area Centro Storico
- Perimetro dei centri abitati ai sensi dell'art.17 della L.765/87 e dell'art.4 del D.Lgs.285/92 e successive integrazioni
- Perimetro UTOE

Zonizzazione PARCO

- Zona De
- Zona D
- Zona A
- Zona B
- Zona C
- Aree Agricole - Extraurbane
- E1c Aree perurbane parzialmente edificate
- E1b - Aree a prevalente funzione agricola
- E1a - Aree ad esclusiva funzione agricola
- Aree boscate
- Aree con affioramenti rocciosi

Aree di saturazione o completamento edilizio

- B0
- B1 - B2 - B3
- B4

Aree di interesse generale

- Verde privato
- Verde pubblico e attrezzature sportive
- Attrezzature e servizi pubblici
- Attrezzature turistico-ricettive
- Attrezzature turistico-balneari
- Parcheggi
- Aree da assoggettare a piani di recupero

VALUTAZIONE DELLA FATTIBILITA' GEOLOGIA-GEOMORFOLOGICA ED IDRAULICA

Rete idrografica PAI


Classe di fattibilità per pericolosità idraulica

- F14
- F14 - Fattibilità limitata
- F13
- F13 - Fattibilità condizionata

Classe di fattibilità per pericolosità geologica-geomorfologica

- FG4b
- FG4b - Fattibilità limitata
- FG3 - FG3b
- FG3b - Fattibilità condizionata
- FG3
- FG2
- FG2 - Fattibilità con normali vincoli

QUADRO DI UNIONE

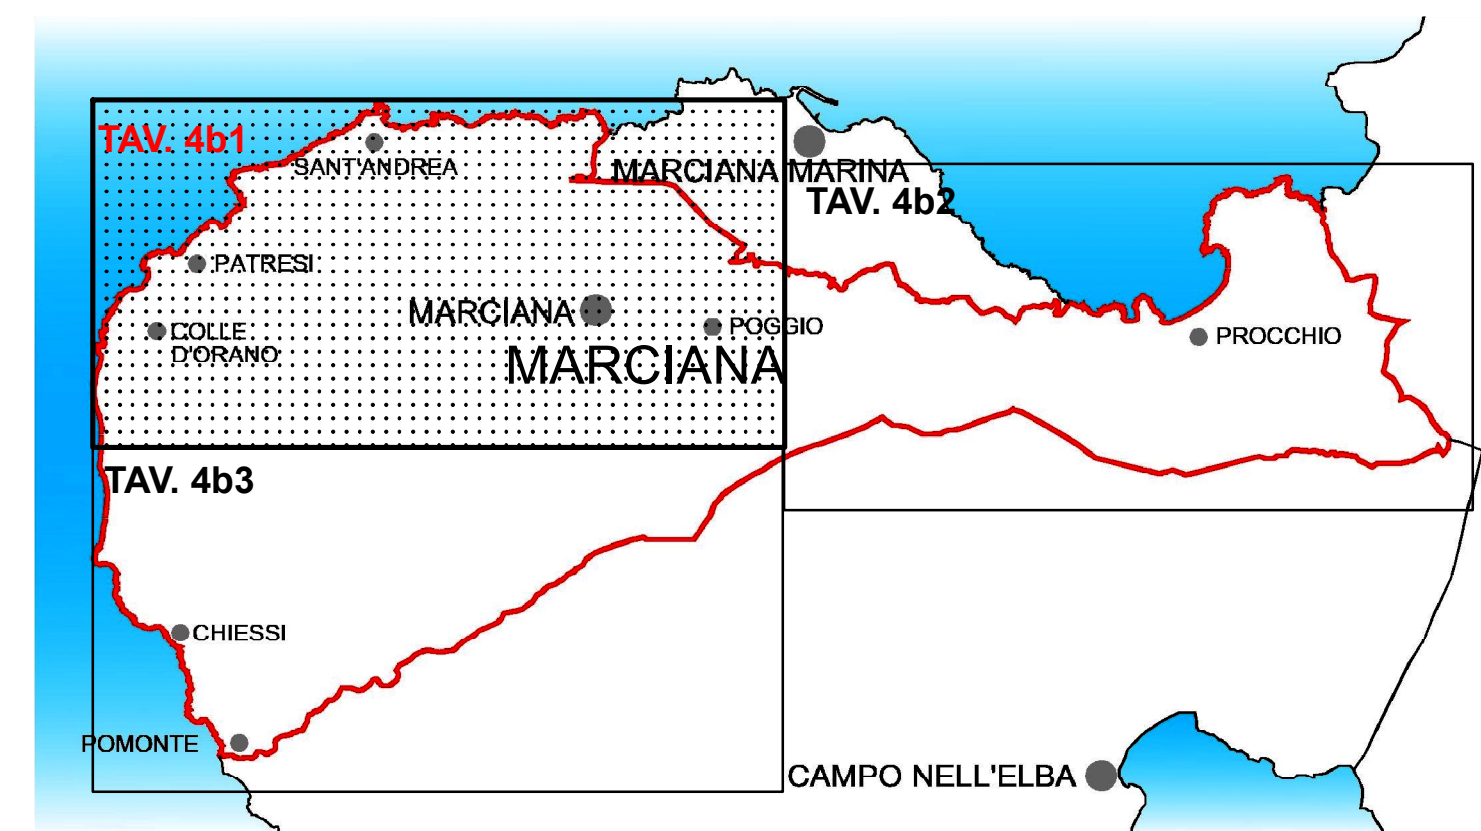

COMUNE DI MARCIANA
Provincia di Livorno

PIANO REGOLATORE GENERALE
REGOLAMENTO URBANISTICO COMUNALE

CARTA DELLA FATTIBILITA'

TAVOLA 4b1

SCALA 1:5.000

2014

Gruppo di lavoro geologico:
- Stefano Castagnetti (coordinatore)
- Marco Baldi
- Anna Degiovanni

